


"El presente documento es copia de su original del que es autor el Arquitecto Don MIKEL AMIANO VALERA. Su utilización total o parcial, así como cualquier reproducción o cesión a terceros, requerirá la previa autorización expresa de su autor quedando en todo caso prohibida cualquier modificación unilateral del mismo".

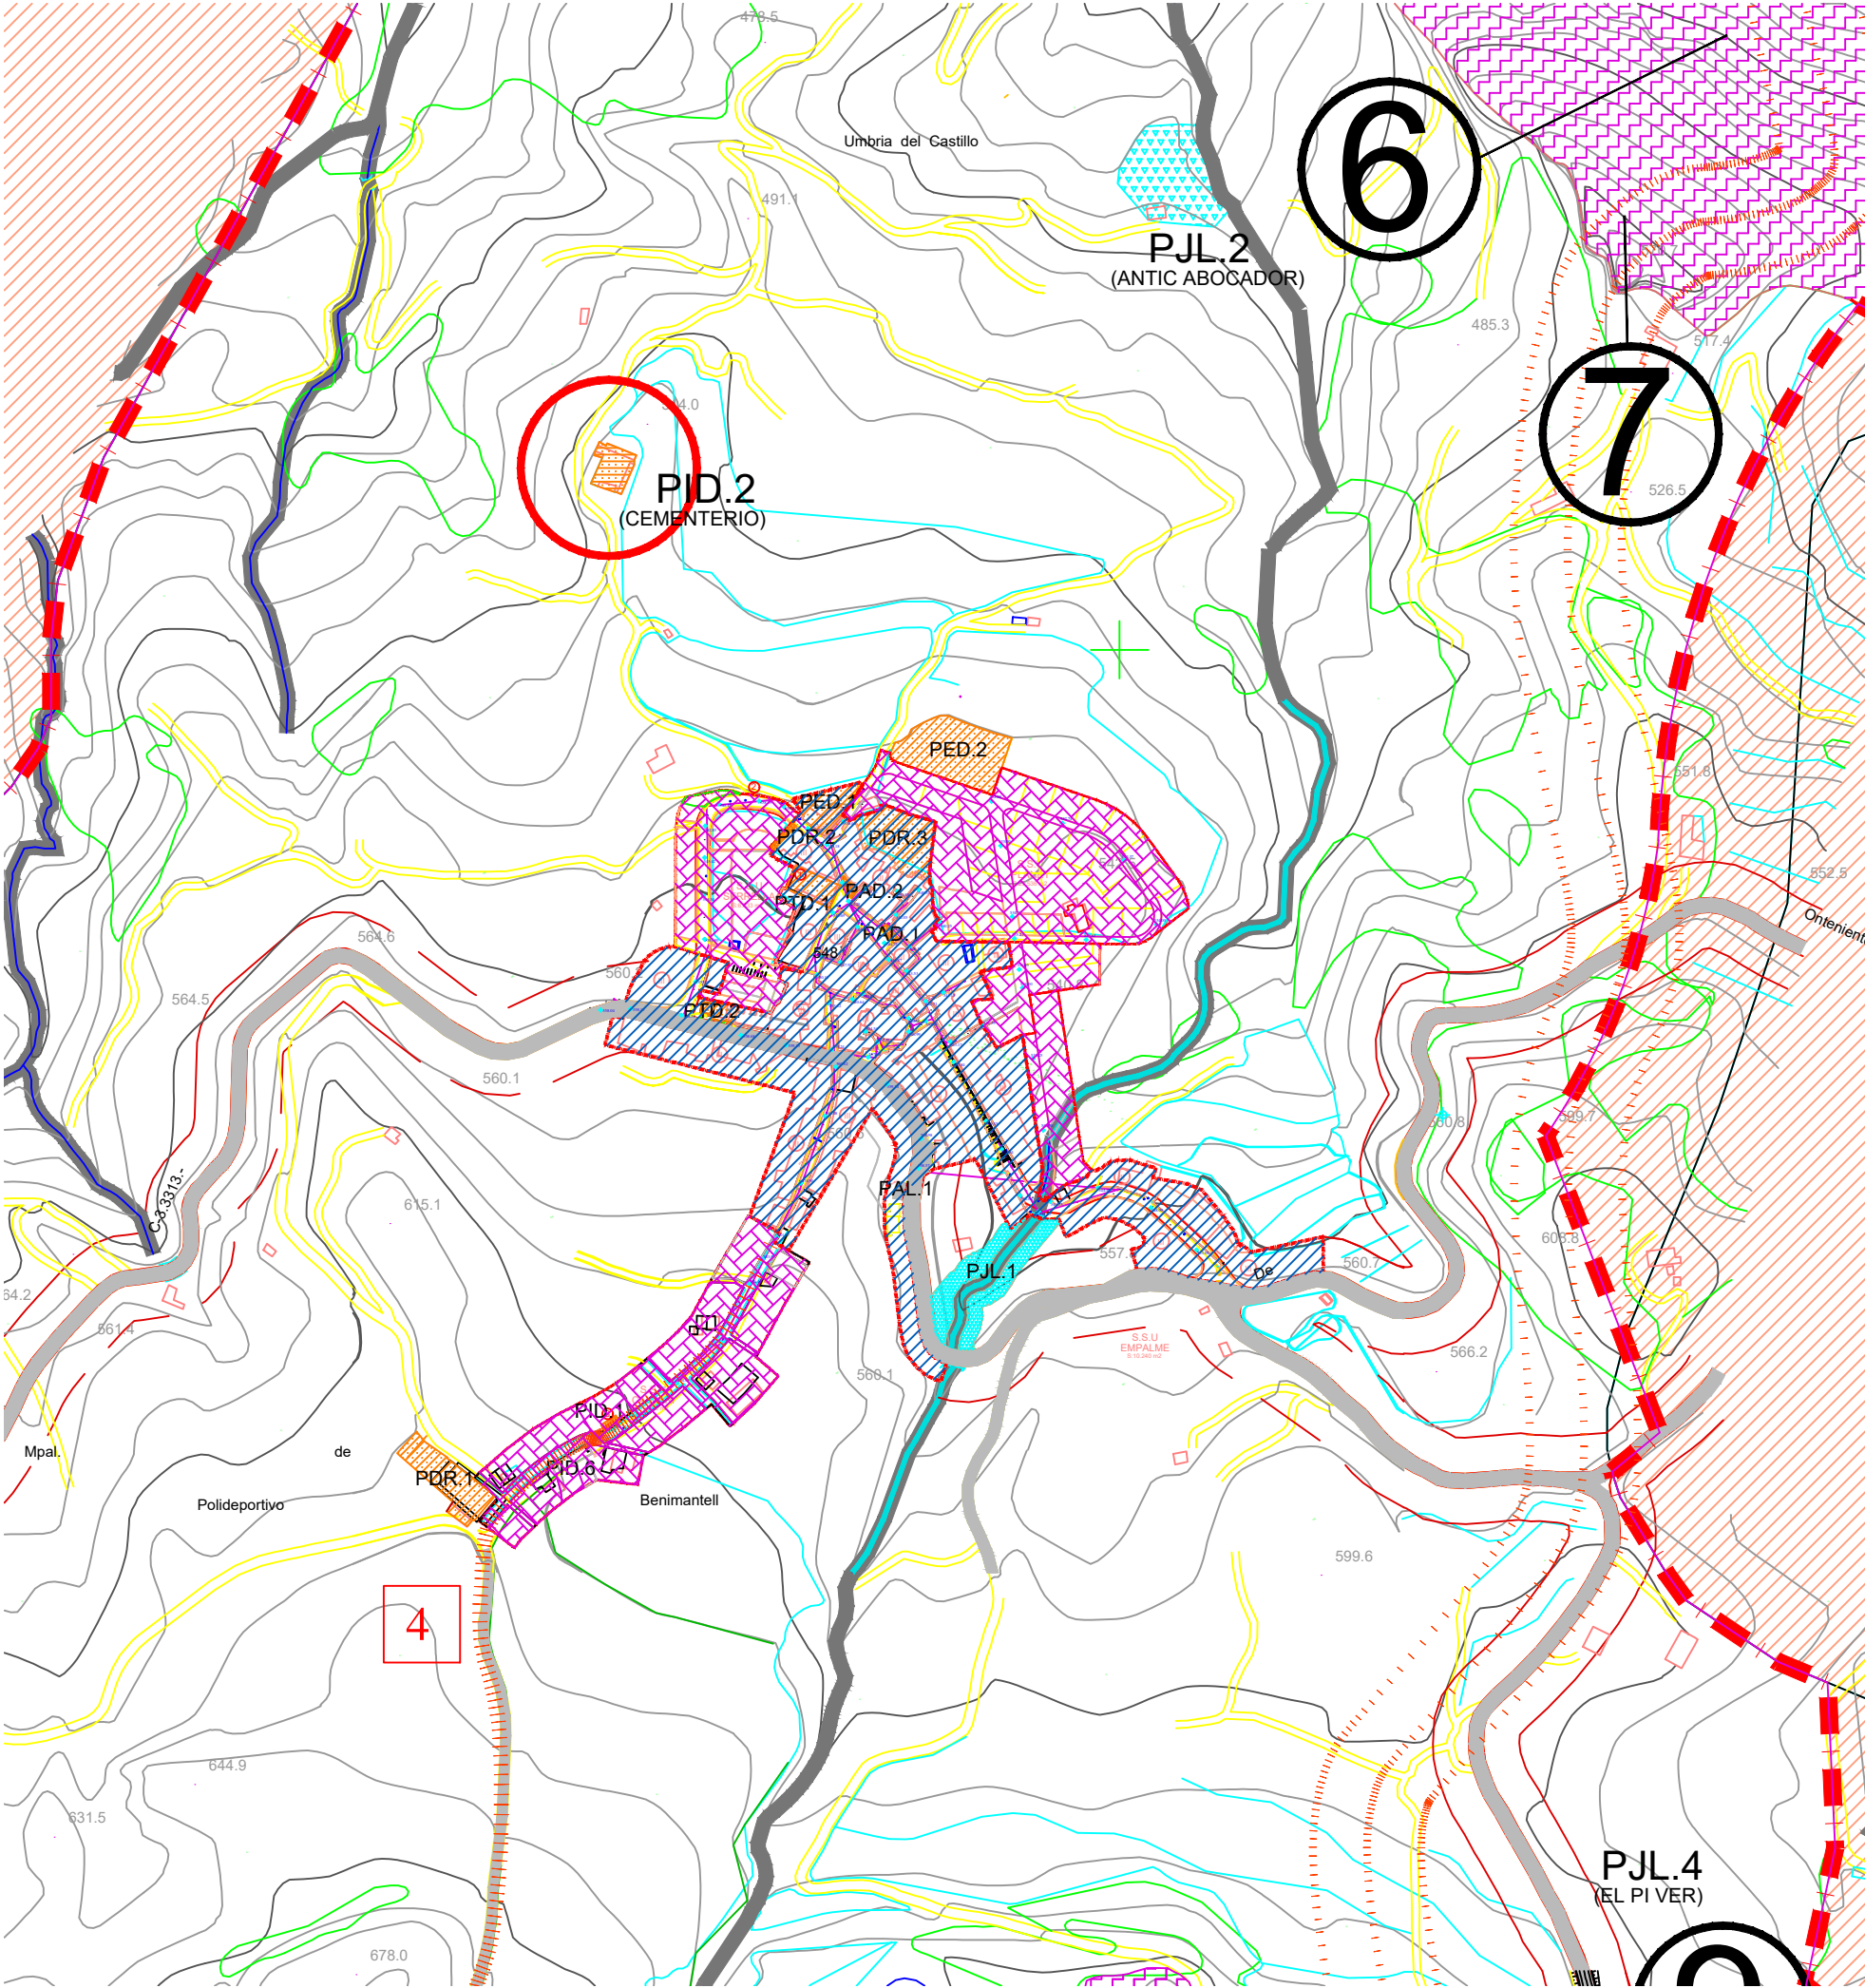

RED PRIMARIA

EQUIPAMIENTOS

PED (Educativo Cultural)		
PED.1 (COLEGIO J.Mª PATERNINA)	sup.	904,79 m2
PED.2 (NUEVO COLEGIO PUBLICO)	sup.	2.824,64 m2

PDR (Deportivo-Recreativo)		
PDR.1 (PISTA POLIDEPORTIVA)	sup.	1.591,62 m2
PDR.2 (TRINQUET)	sup.	65,54 m2
PDR.3 (NUEVA ZONA DEPORTIVA)	sup.	1.839,36 m2

PTD (Asistencial)		
PTD.1 (ESGLÉSIA DE SANT VICENT MARTIR)	sup.	583,55 m2
PTD.2 (CONSULTORIO MEDICO)	sup.	264,42 m2

PID (Infraestructuras-Servicios Urbanos)		
PID.1 (Llavador del Calvari)	sup.	54,95 m2
PID.2 (Cementerio)	sup.	714,32 m2
PID.3 (Nuevo Depósito en El Molí)	sup.	2.012,38 m2
PID.4 (Depósito de L'Almanaque)	sup.	415,41 m2
PID.5 (L'Albirec)	sup.	418.149,49 m2
PID.6 (Antiguo Depósito Calvario)	sup.	196,30 m2

PAD (Administrativo-Institucional)		
PAD.1 (Ayuntamiento)	sup.	61,89 m2
PAD.2 (Edificio Polivalente La Abadía)	sup.	83,30 m2

ZONAS VERDES

P.JL (Jardines)		
P.JL.1 (BARRANC)	sup.	2.341,44 m2
P.JL.2 (ANTIC ABOCADOR)	sup.	4.108,48 m2
P.JL.3 (FONT DEL MOLÍ)	sup.	2.395,43 m2
P.JL.4 (PI VER)	sup.	7.750,18 m2

PAL (Areas de Juego)		
PAL.1 (VELLER)	sup.	84,06 m2

RED VIARIA

PRV (Viaro de transito)		
PRV 1		
Servidumbre afecciones carretera		

BIENES DE DOMINIO PÚBLICO NO MUNICIPAL

EMBALSE		
Vías Pecuarias:		
1	Cañada Real del Valle de Guadalest	ancho=75,22 m
2	Colada del Port de L'Arc	ancho=12 m
3	Colada del Colapdar	ancho=10 m
4	Colada del Camino de Sella	ancho=5 m

2 NUMERACION ELEMENTO CATALOGADO.

PROYECTO

Modificación Puntual nº 3

PGOU BENIMANTELL

PROMOTOR

EXCMO. AYTO DE BENIMANTELL

SITUACIÓN

Polígono 1. Parcela 32.

BENIMANTELL (ALICANTE)

ARQUITECTURA

MIKEL AMIANO VALERA

ARQ. COL. COACV 14390

CLASIFICACIÓN DEL SUELO	
---	LÍMITE DEL SUELO URBANO.
---	LÍMITE DE SECTORES DEFINITIVOS DE ÁMBITOS MÍNIMOS DE PLANEAMIENTO PARCIAL
	SUELO URBANO.
	SUELO URBANIZABLE.
	SUELO NO URBANIZABLE DE RÉGIMEN COMÚN.
	SUELO NO URBANIZABLE DE ESP. PROT. CAUCES Y BARRANCOS.
	SUELO NO URBANIZABLE DE ESP. PROT. ECOLOGICO PAISAJISTICA.
	SUELO NO URBANIZABLE DE ESP. PROT. ARQUEOLOGICA.

ESCALA

1/5000

FECHA

noviembre 2024

BLOQUE

PLANOS DE INFORMACIÓN

PLANEAMIENTO VIGENTE

PLANO

PI.1

CLASIFICACIÓN DEL SUELO

tamaño de impresión

DIN A3 420x297mm

"El presente documento es copia de su original del que es autor el Arquitecto Don MIKEL AMIANO VALERA. Su utilización total o parcial, así como cualquier reproducción o cesión a terceros, requerirá la previa autorización expresa de su autor quedando en todo caso prohibida cualquier modificación unilateral del mismo".



PROYECTO
Modificación Puntual nº 3
PGOU BENIMANTELL

PROMOTOR
EXCMO. AYTO DE
BENIMANTELL

SITUACIÓN
Polígono 1. Parcela 32.
BENIMANTELL (ALICANTE)

ARQUITECTURA
 **MIKEL AMIANO VALERA**
ARQ. COL. COACV 14390

ESCALA
1/5000

FECHA
noviembre 2024


BLOQUE
PLANOS DE INFORMACIÓN
PLANEAMIENTO VIGENTE

PLANO
PI.2

TÍTULO
ORTOFOTO

tamaño de impresión
DIN A3 420x297mm

"El presente documento es copia de su original del que es autor el Arquitecto Don MIKEL AMIANO VALERA. Su utilización total o parcial, así como cualquier reproducción o cesión a terceros, requerirá la previa autorización expresa de su autor quedando en todo caso prohibida cualquier modificación unilateral del mismo".

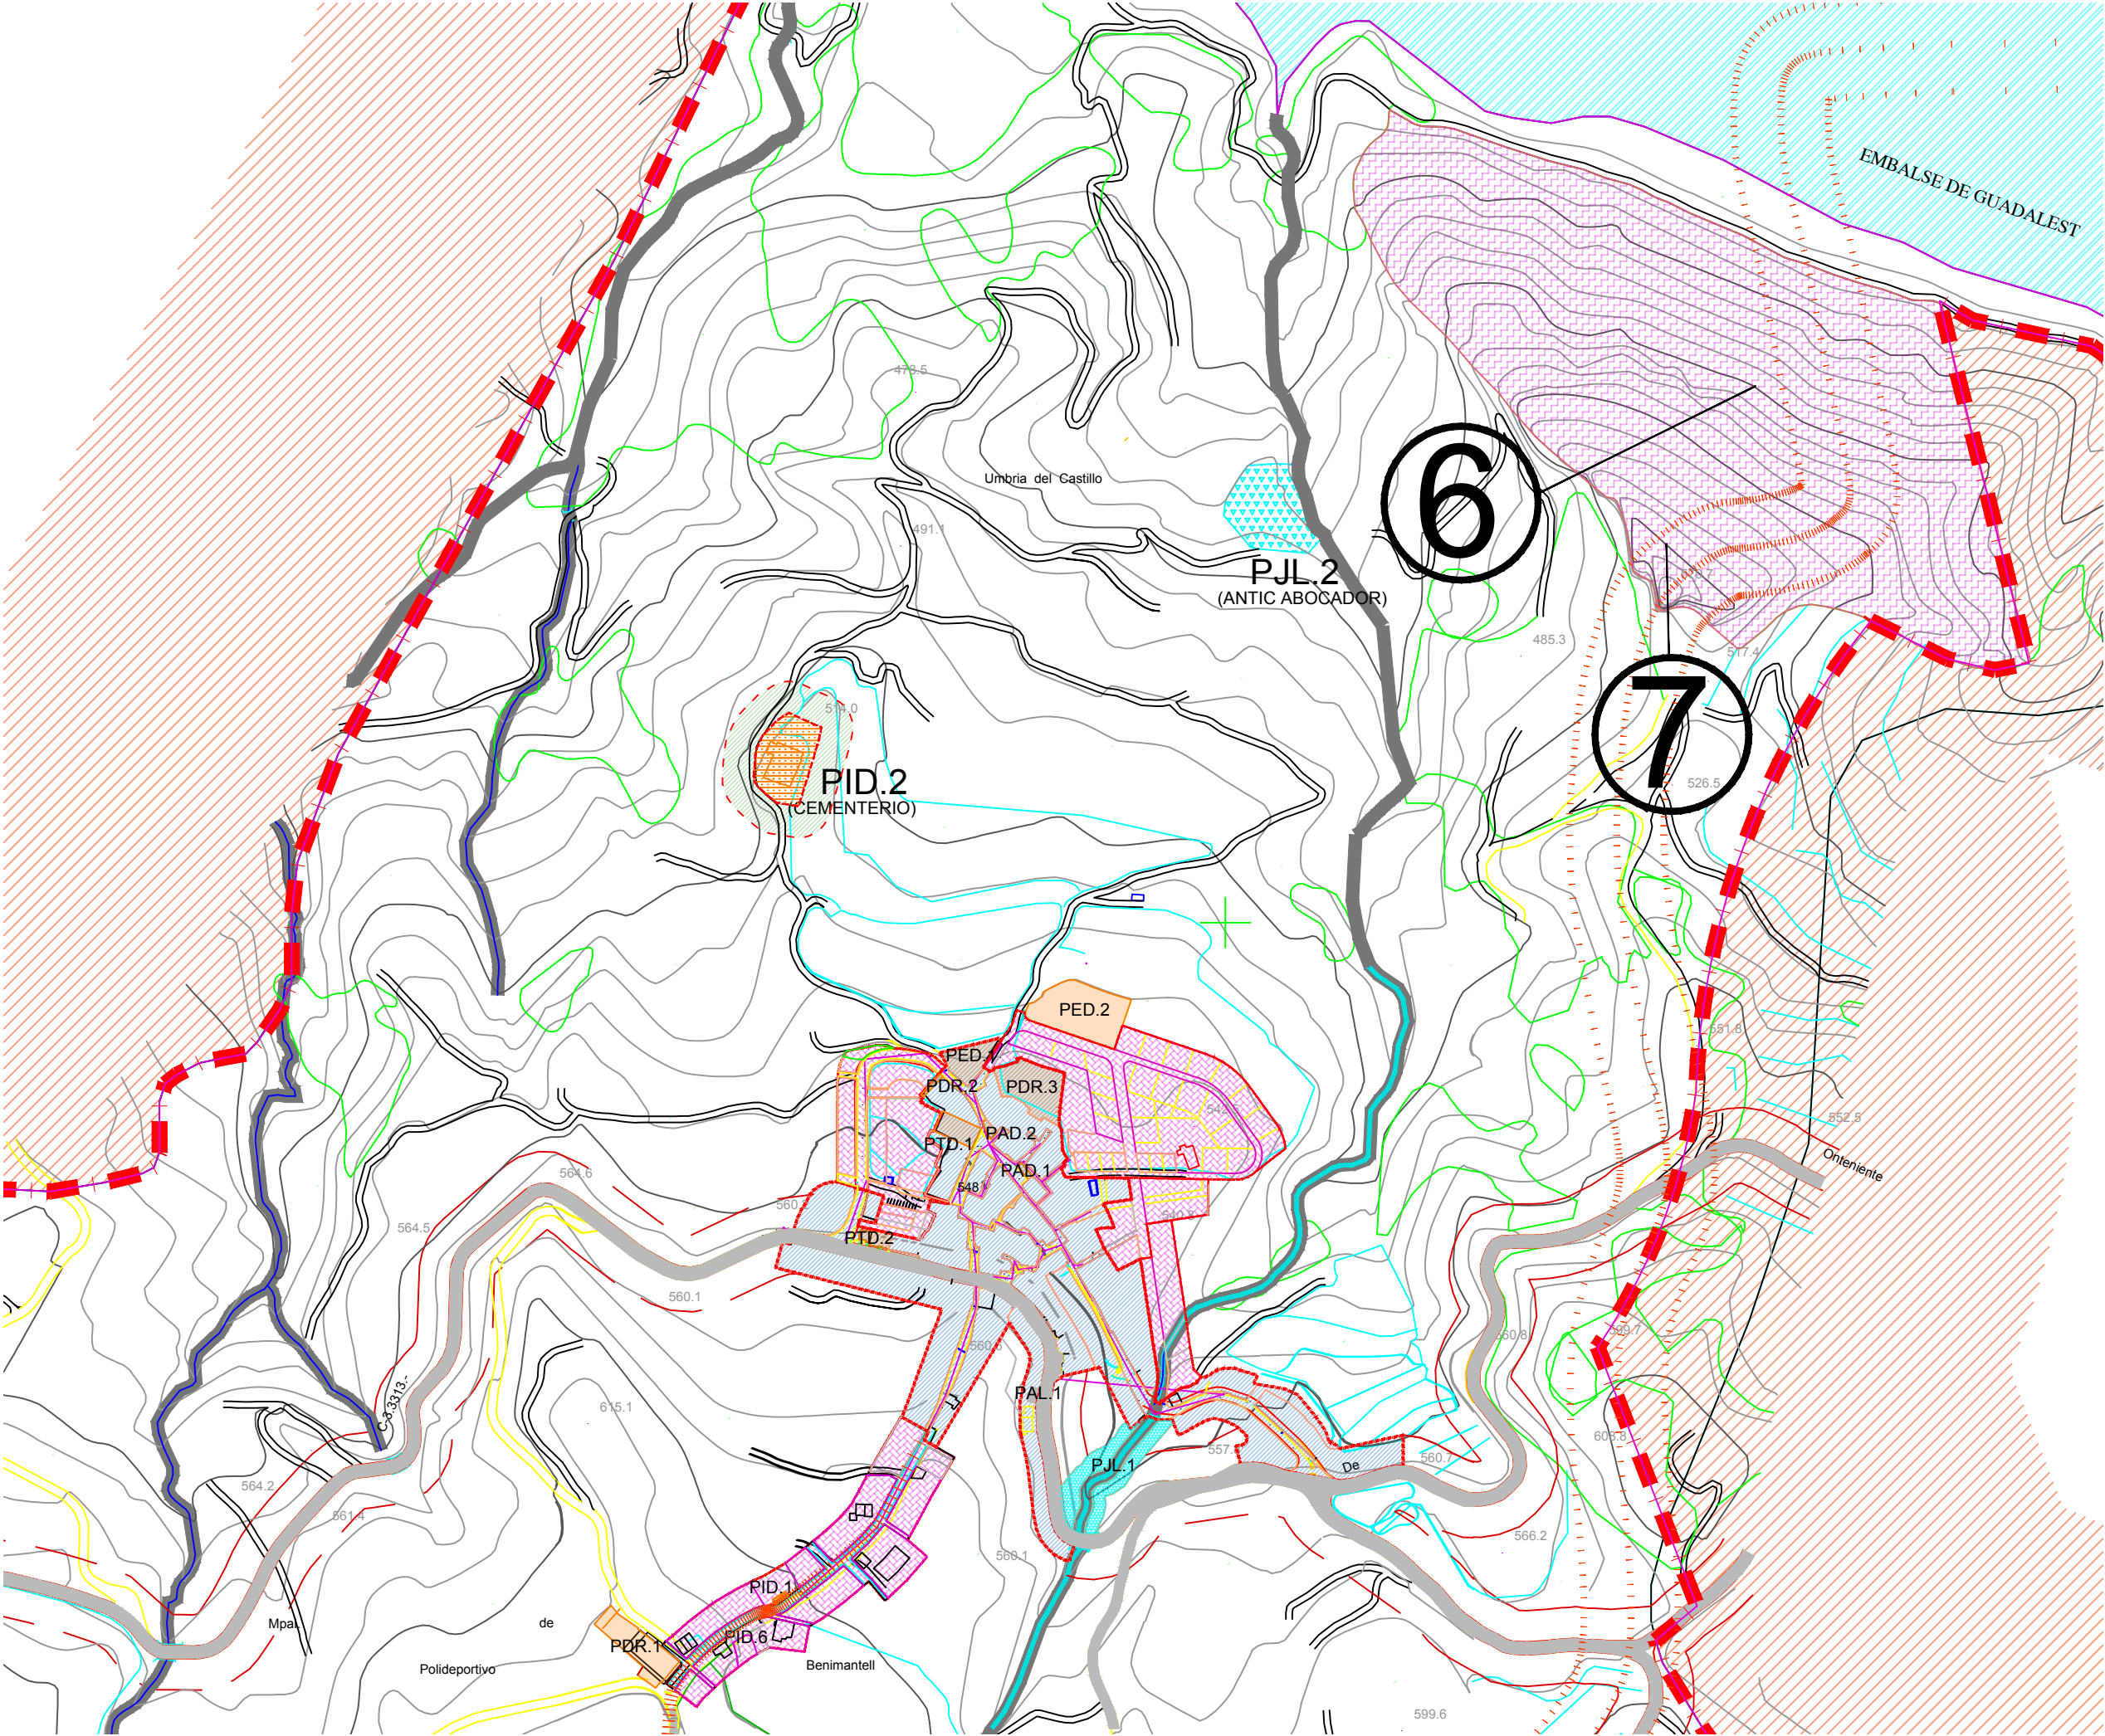

PROYECTO

Modificación Puntual nº 3
PGOU BENIMANTELL

PROMOTOR

EXCMO. AYTO DE
BENIMANTELL

SITUACIÓN

Polígono 1. Parcela 32.
BENIMANTELL (ALICANTE)

ARQUITECTURA

 MIKEL AMIANO VALERA
ARQ. COL. COACV 14390

CLASIFICACIÓN DEL SUELO

LÍMITE DEL SUELO URBANO.

LÍMITE DE SECTORES DEFINITORIOS
DE ÁMBITOS MÍNIMOS DE
PLANEAMIENTO PARCIAL

SUELO URBANO.

SUELO URBANIZABLE.

SUELO NO URBANIZABLE DE
RÉGIMEN COMÚN.

SUELO NO URBANIZABLE DE
ESP. PROT. CAUCES Y BARRANCOS.

SUELO NO URBANIZABLE DE
ESP. PROT. ECOLOGICO PAISAJISTICA.

SUELO NO URBANIZABLE DE
ESP. PROT. ARQUEOLOGICA.

SUELO NO URBANIZABLE
ESPACIO LIBRE

RED PRIMARIA
EQUIPAMIENTOS

ESCALA

1/5000

FECHA

noviembre 2024

BLOQUE

PLANOS DE ORDENACIÓN

PLANO

PO.1

TÍTULO

CLASIFICACIÓN
DEL SUELO

tamaño de impresión

DIN A3 420x297mm

>

tamaño de impresión
DIN A3 420x297mm