


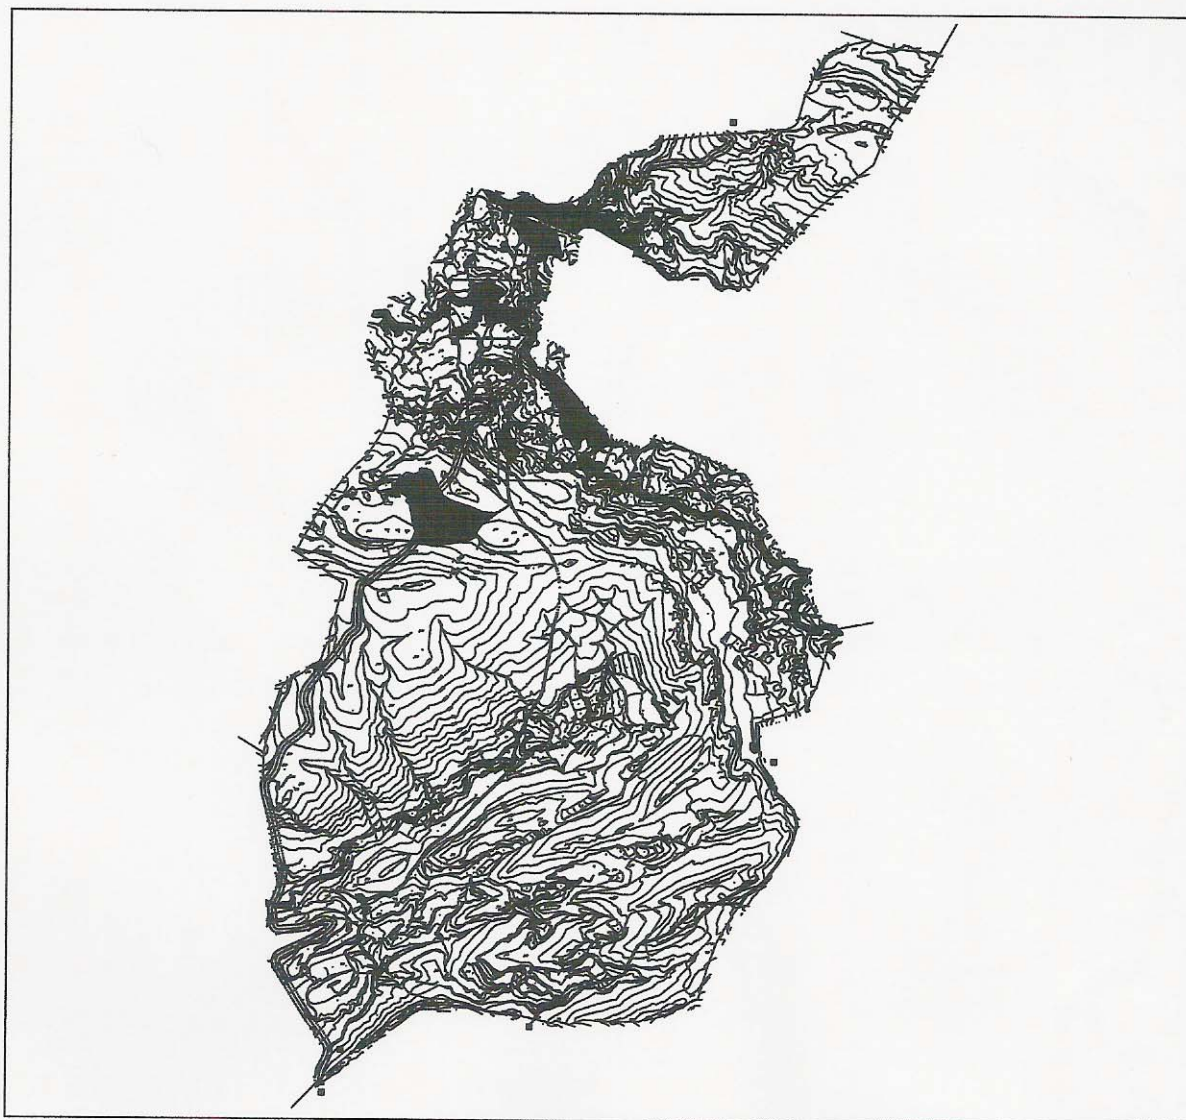



PLAN GENERAL DE ORDENACION URBANA

AYUNTAMIENTO DE BENIMANTELL

DOCUMENTACION INFORMATIVA Y JUSTIFICATIVA

TOMO 3: PLANOS DE INFORMACION



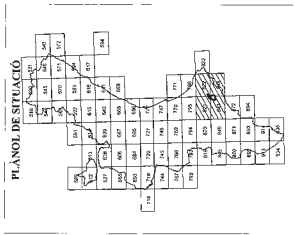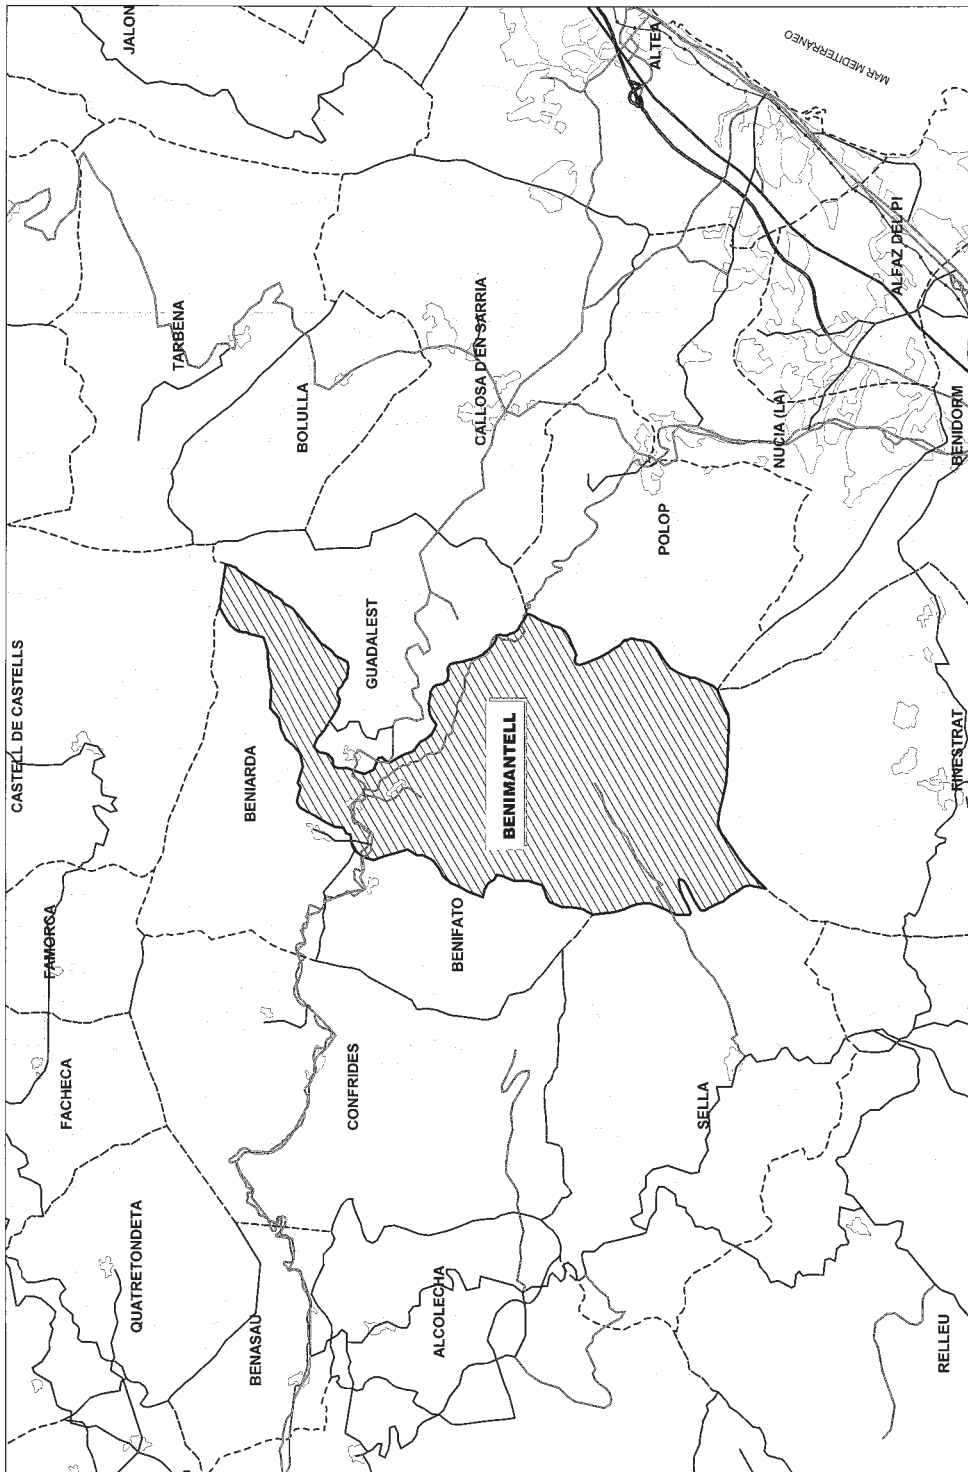

FONTS D'INFORMACIÓ
GENERALITAT VALENCIANA
DIRECCIÓ GENERAL D'URBANISME I HABITATGE

Escala 1:50.000



PLAN GENERAL DE ORDENACION
URBANA

AYUNTAMIENTO DE BENIMANTELL

PLANOS DE INFORMACION

EXEJECUTIVO


REDACTO POSTER:
CONSEJO DE ASESORES
CONSEJO DE ASESORES

EXEJECUTIVO

ESCALA:
50.000

PLANTILLA:
UBICACION

NUMERO:
1-1

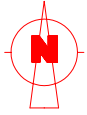

TERMINO MUNICIPAL DE BENMARGA

TERMINO MUNICIPAL DE CASTELL DE CASTELLS

EMBALSE DE GUADALEST

BENIMANTELL

TERMINO MUNICIPAL DE CASTELL DE GUADALEST

TERMINO MUNICIPAL DE BENFATO

TERMINO MUNICIPAL DE POLOP

TERMINO MUNICIPAL DE SELLA

TERMINO MUNICIPAL DE FINESTRAT

TERMINO MUNICIPAL DE BENEJUM

		PLAN GENERAL DE ORDENACION URBANA	
		AYUNTAMIENTO DE BENIMANTELL	
PLANOS DE INFORMACION		DIENSO 00	
REDACCION POR: INVENTARIO DE CAMINOS, CANALES Y PUERTOS. USOS: OCEANO, BARRIO.			
ESCALA: 1/10.000		PLANO DE: TOPOGRAFICO	
		NUMERO: 1-2	



TERMINO MUNICIPAL DE BENMARGA

TERMINO MUNICIPAL DE CASTELL DE CASTELLS

EMBALSE DE GUADALEST

TERMINO MUNICIPAL DE CASTELL DE GUADALEST

TERMINO MUNICIPAL DE BENFATO

BENMANTELL

TERMINO MUNICIPAL DE POLOP

TERMINO MUNICIPAL DE SELLA

TERMINO MUNICIPAL DE FINESTRAT

TERMINO MUNICIPAL DE BENEJUM

CLASIFICACION DEL SUELO	
	SUELO URBANO.
	SUELO NO URBANIZABLE.
USOS DEL SUELO	
	RESIDENCIAL.
	AGRICOLA/NATURAL.

		PLAN GENERAL DE ORDENACION URBANA	
		AYUNTAMIENTO DE BENIMANTELL	
PLANOS DE INFORMACION		DISEÑO 00	
REDACCION POR: INGENIERO DE CAMINOS, CANALES Y PUERTOS. USOS: OCEANO, SUELO.			
ESCALA: 1/10.000	PLANO DE: PLANEAMIENTO VIGENTE	NUMERO: I-3.1	
CLASIFICACION Y USOS DEL SUELO			



TERMINO MUNICIPAL DE BENARDA

TERMINO MUNICIPAL DE CASTELL DE CASTELLS

EMBALSE DE GUADALEST

BENIMANTELL

A CONCORDIA CON LA DEPURADORA MUNICIPAL DEL VALLE DE GUADALEST
UBICADA AGUAS ABAJO DE LA PRESA DENTRO DEL T.M. DE CASTELL DE GUADALEST

TERMINO MUNICIPAL DE CASTELL DE GUADALEST

TERMINO MUNICIPAL DE BENFATO

TERMINO MUNICIPAL DE POLOP


TERMINO MUNICIPAL DE SELLA

TERMINO MUNICIPAL DE FINESTRAT

TERMINO MUNICIPAL DE BENEJORN

ABASTECIMIENTO	
	RED GENERAL DE ABASTECIMIENTO
	DEPOSITO REGULADOR
SANEAMIENTO	
	CONDUCCION DE SANEAMIENTO
ENERGIA ELECTRICA	
1. C.T. BENIMANTELL	 LINEA DE MEDIA TENSION
2. C.T. BENASQUET	
3. C.T. MUÑOZ DE ORIOGA	
4. ENTR. A/S A C.T. SAN ISIDRO	
5. C.T. MORONA	
6. C.T. ALMARGUER	
7. C.T. PUEYO SAN PHILIP	

	PLAN GENERAL DE ORDENACION URBANA
AYUNTAMIENTO DE BENIMANTELL	
PLANOS DE INFORMACION	
REDACCION POR: INSTITUTO DE CAMBIOS, CANALES Y PUERTOS. USAR CUENTA SUJETA	
ESCALA: 1/10.000	PLANO DE: TERMINO MUNICIPAL ABASTECIMIENTO/SANEAMIENTO/ELECTRICIDAD
NUMERO: I-6.1	

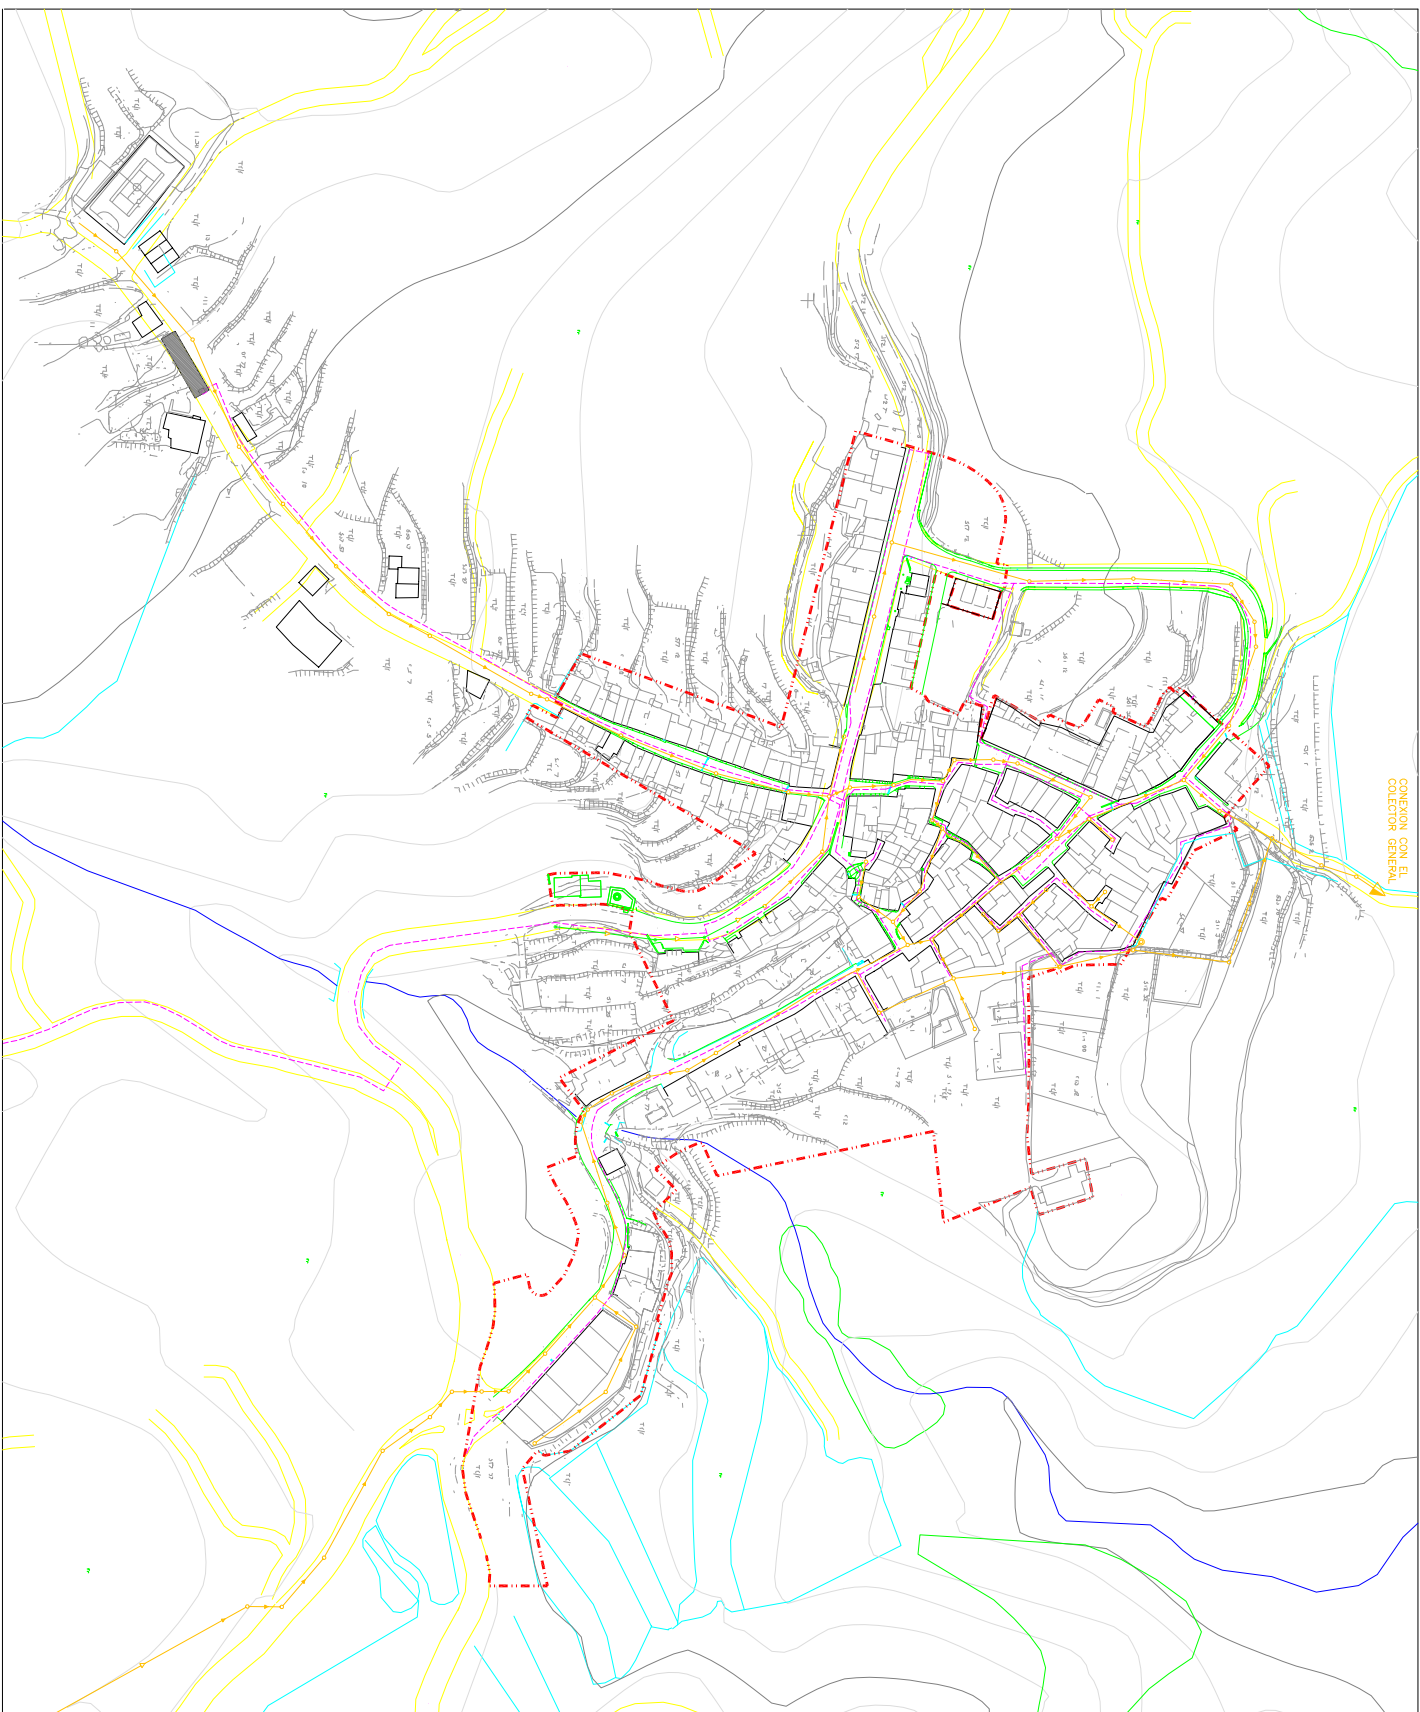

CONEXION CON EL
COLECTOR GENERAL

ABASTECIMIENTO

— MD GENERAL DE ABASTECIMIENTO (ø 40, 75 y 50 mm.)
— DEPÓSITO RESERVA

SAQUEAMIENTO

— CONDUCCION DE SAQUEAMIENTO
○ POZOS DE RESERVO

Proyecto de urbanización de Benimantell



PLAN GENERAL DE ORDENACION URBANA
AYUNTAMIENTO DE BENIMANTELL

PLANOS DE INFORMACION

PROYECCION POR METRO
CADA 10 METROS
CADA 10 METROS
CADA 10 METROS

VER
VER
VER

ESCALA: 1/1000
PLANOS DE: INFRAESTRUCTURAS EXISTENTES
FOLIO: 1-4.2