
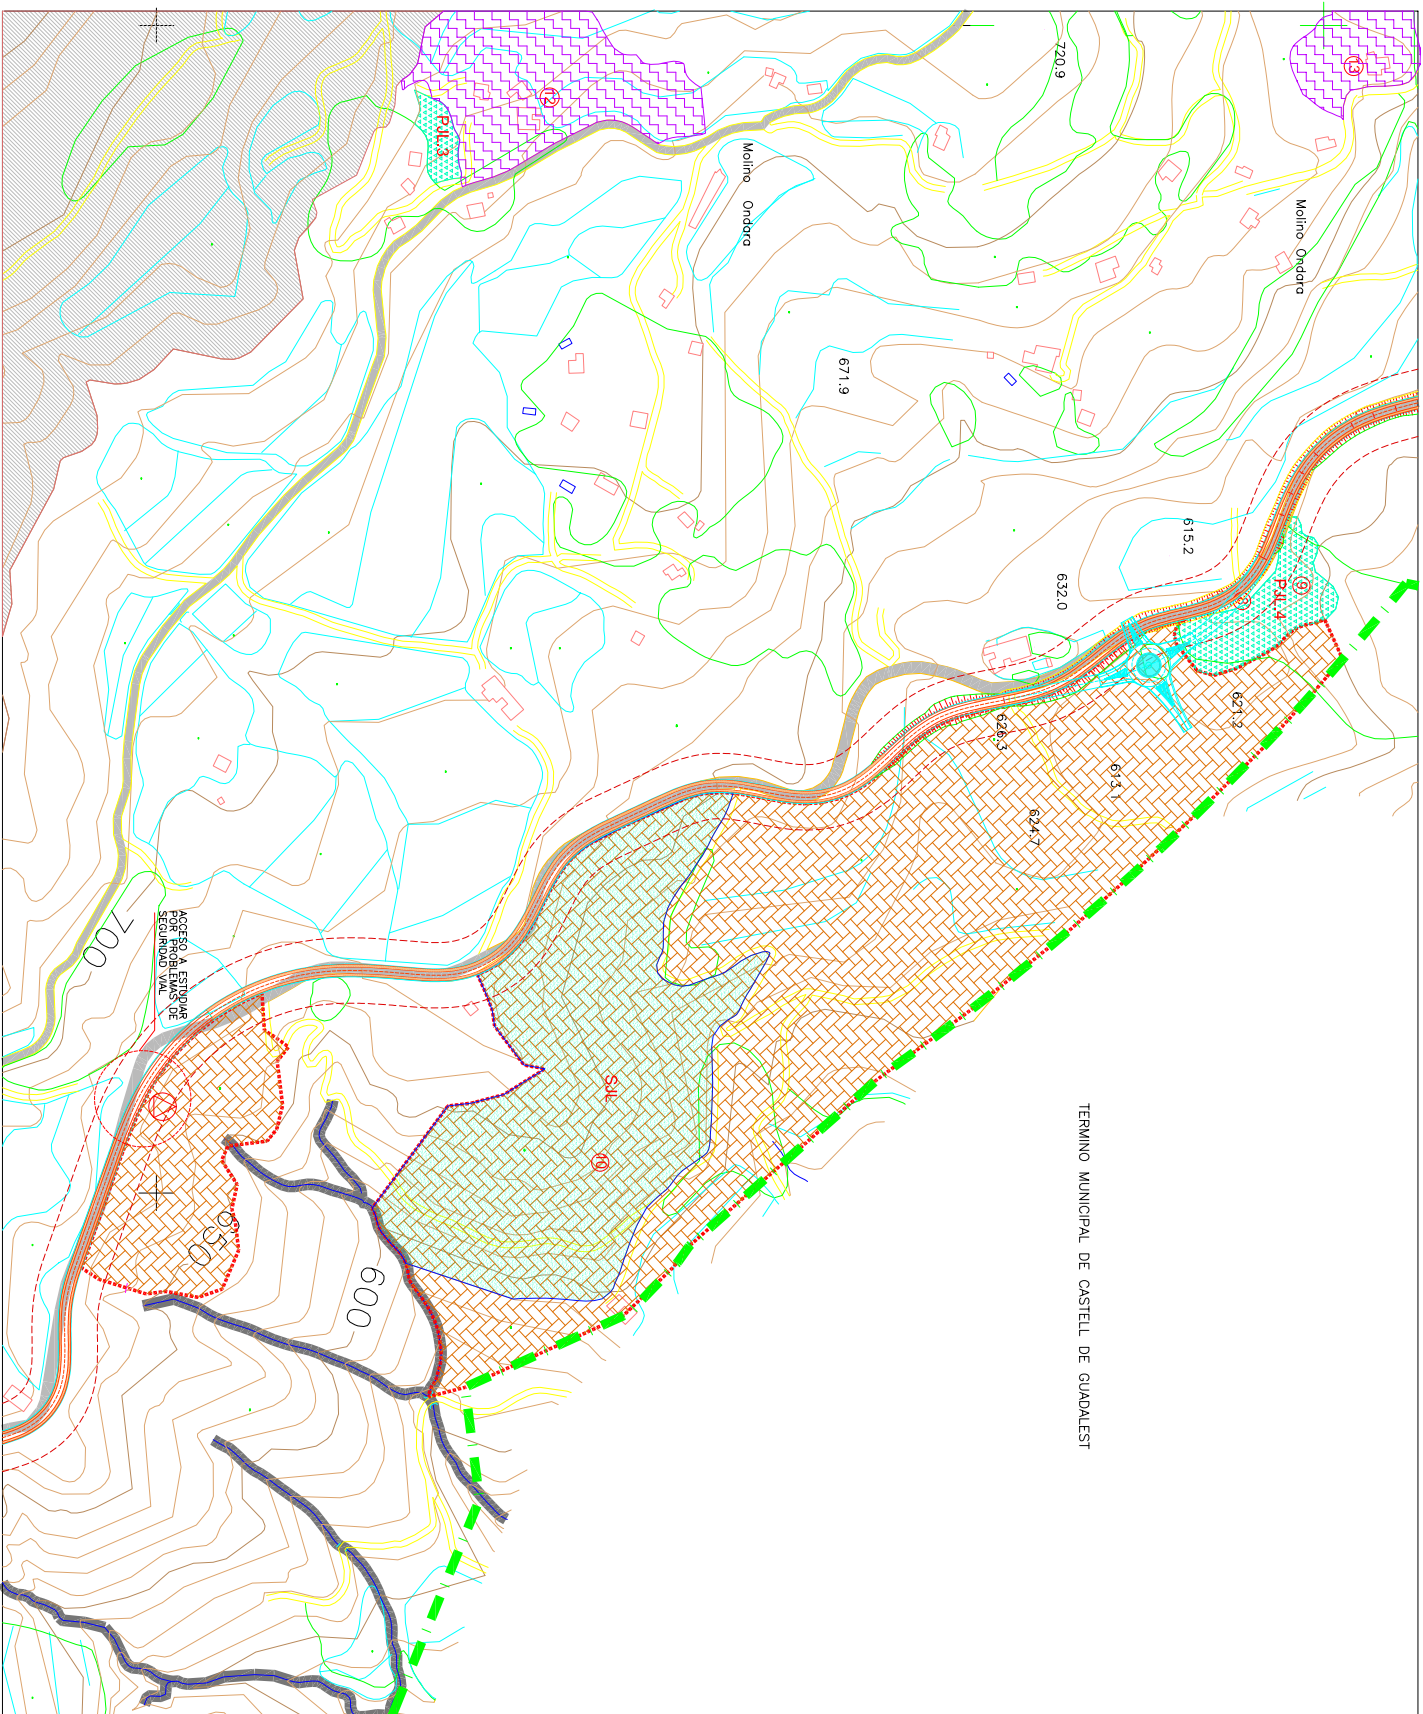


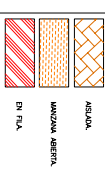

AREAS DE CALIFICACION EN SUELO URBANIZABLE

[illegible]

ESQUEMA DE UBICACION Y GEOMETRIA DE LOS ACCESOS
A LOS SECTORES DE SUELO URBANIZABLES.
" MOREIRA " y " ONDARELLA "

- LA FINANCIACIÓN DE LOS ACCESOS CORRESPONDERÍA ÍNTegramENTE AL DESARROLLO DEL SECTOR.
- CADA ACCESO DEBERÍA TENER LA APROBACIÓN DE LA DIRECCIÓN GENERAL DE CARRETERAS DE LA COPUT, PREVIAMENTE APROBACIÓN DEL PROGRAMA PARA EL DESARROLLO DEL CORRESPONDIENTE P.M.

EL DESARROLLO DEL SECTOR PRECISABA INFORME FAVORABLE DE LA OFICINA DEL PLAN DE CARRETERAS (COPUT), A LA ORDEENACION PORANMERAZADA (P.P.) Y SOLUCION DE ACCESO DESDE LA CARRETERA CV-70

	PLAN GENERAL DE ORDENACION URBANA AYUNTAMIENTO DE BENIMANTELL	PLANOS DE ORDENACION	REDACCION POR: MTR. DOMALES Y MONTOLI. C/REAL CUESTA GENERAL. 	ESCALA: 1/2000 PLANO Nº: ORDENACION PORZONORIZADA URBANIZABLES FENITICOS NÚMERO: 0-3.2
---	---	-----------------------------	---	--